



I AUKŠTO EVAKUACIJOS PLANAS

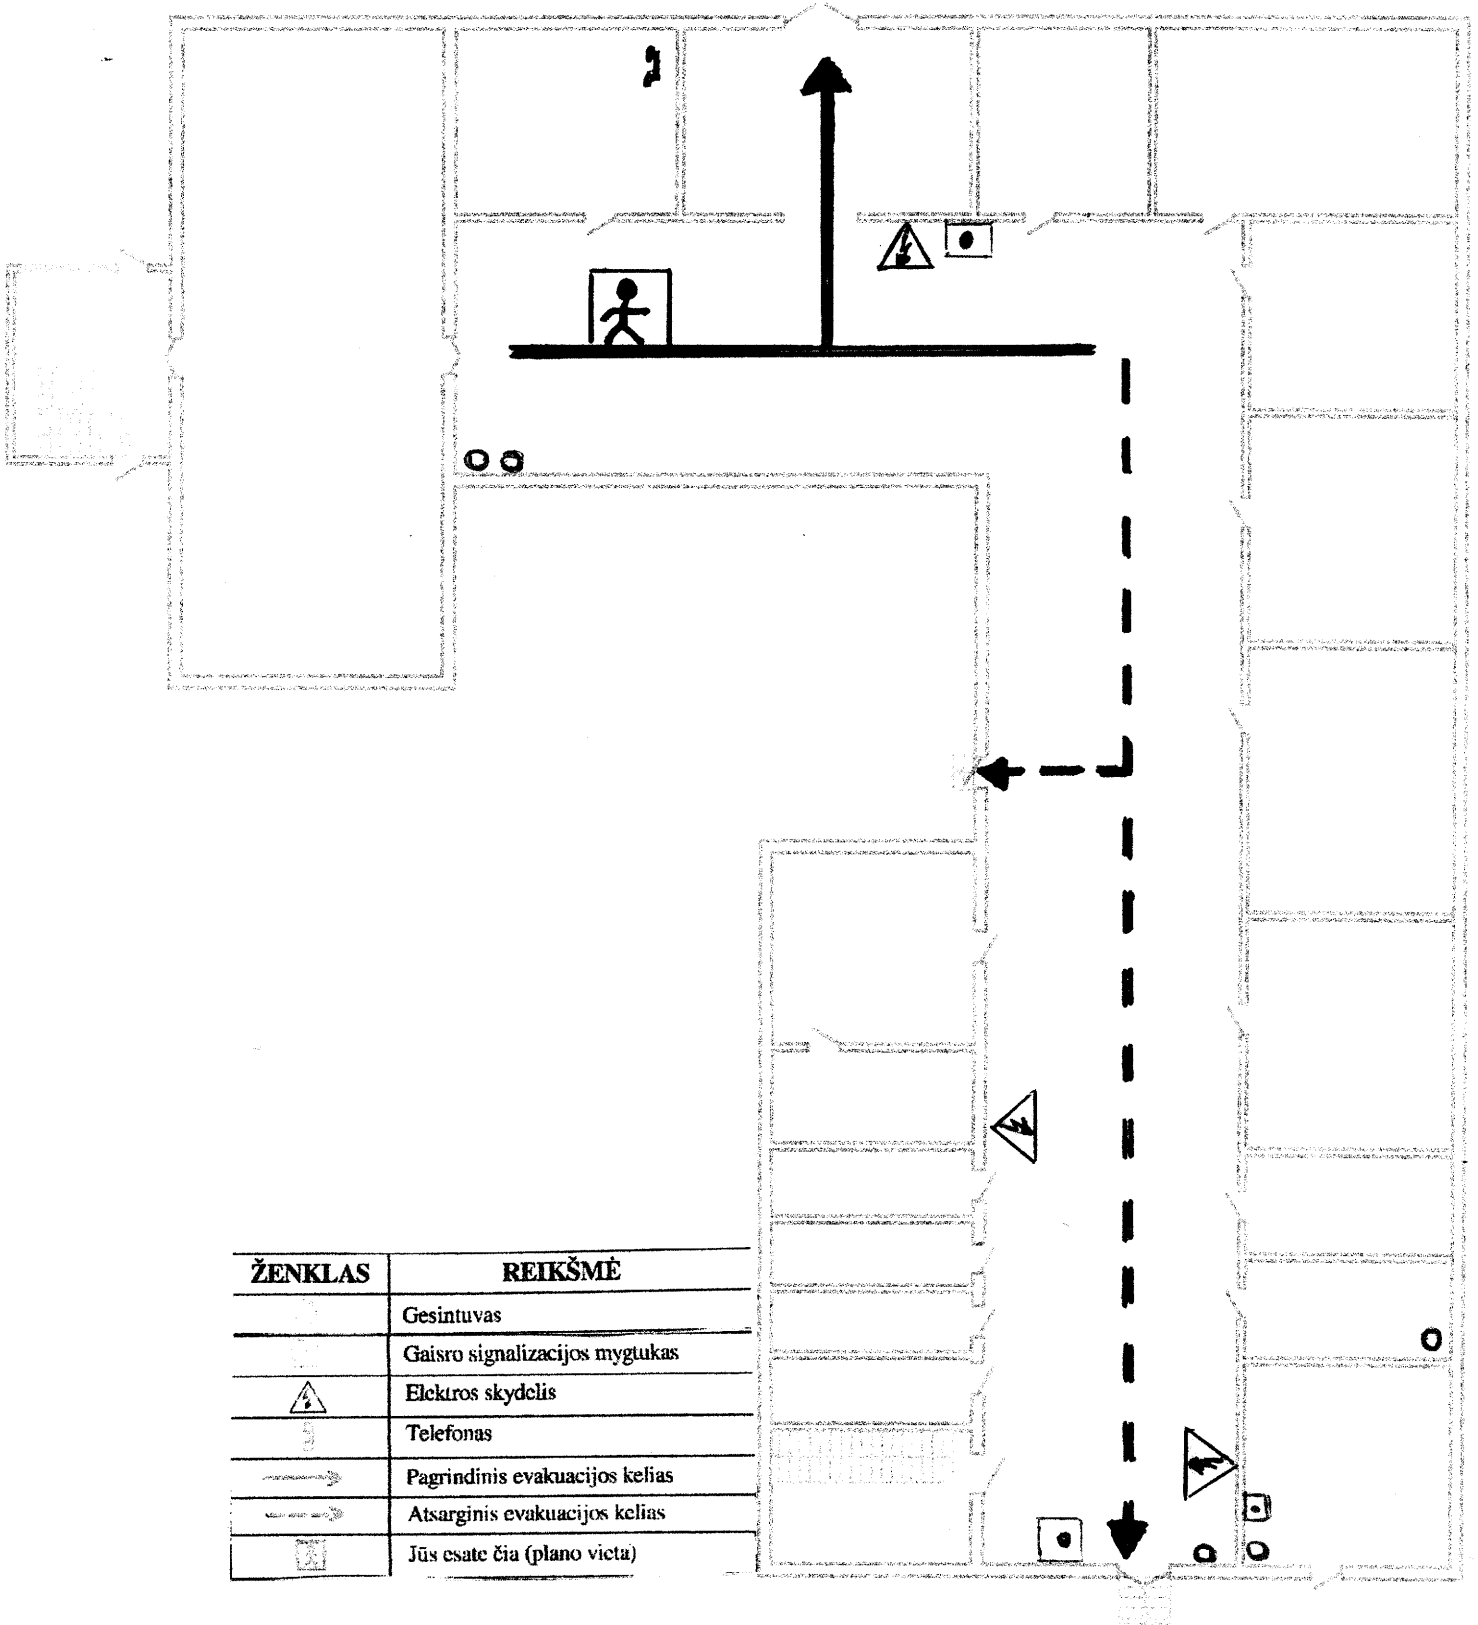

II AUKŠTO EVAKUACIJOS PLANAS

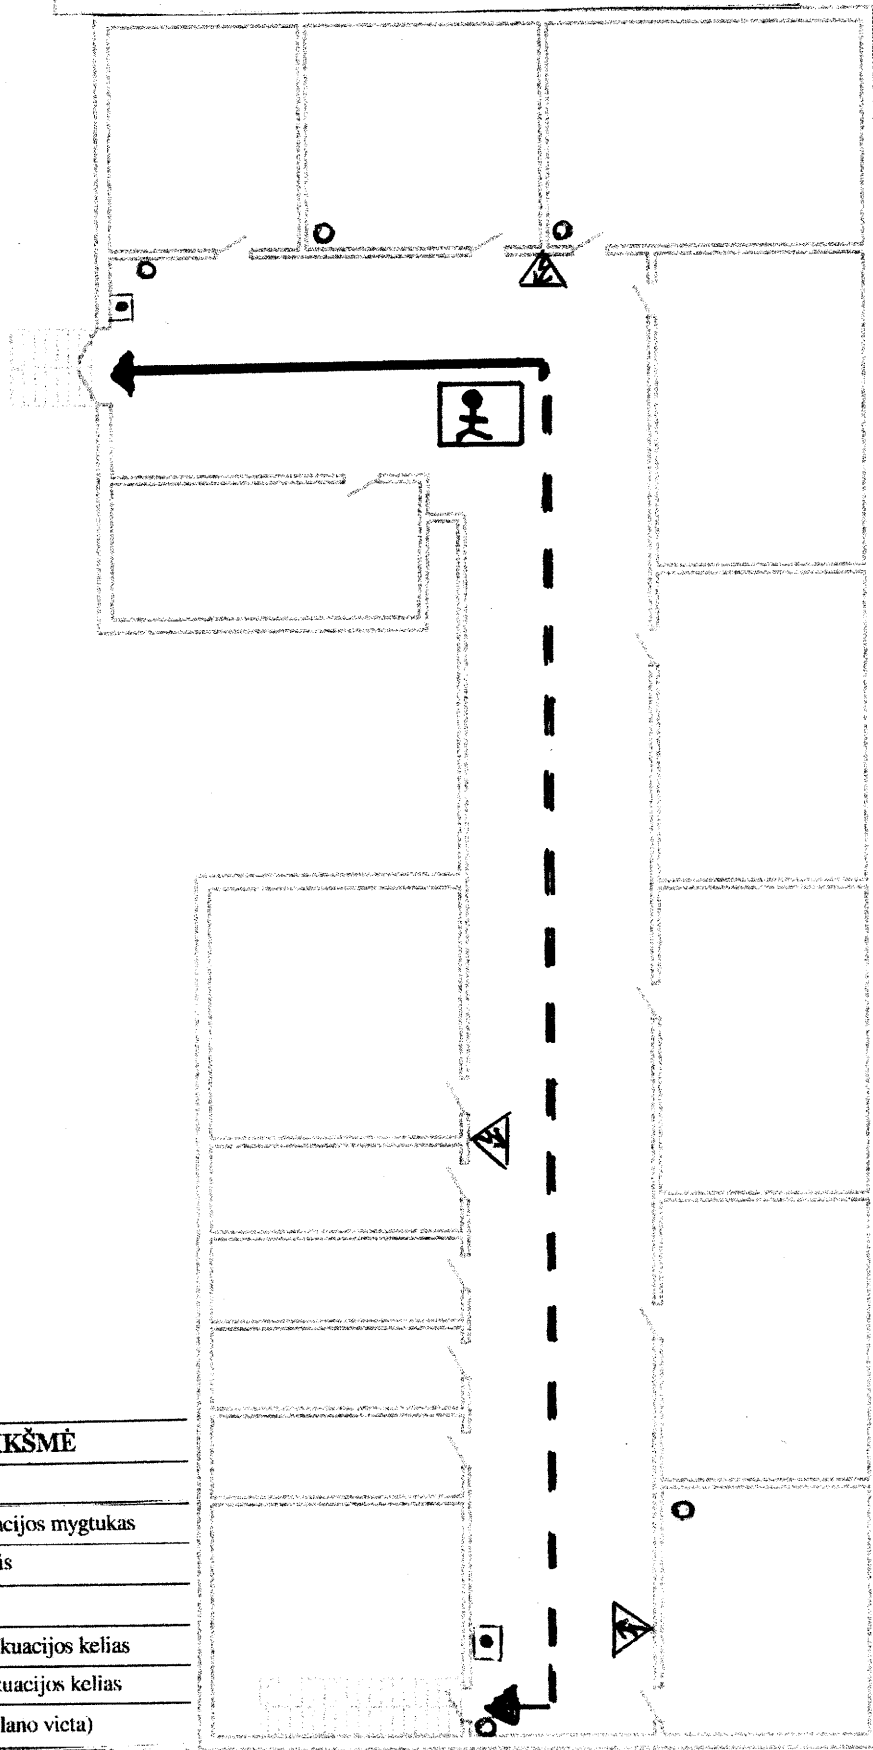

ŽENKLAS	REIŠMĖ
	Gesintuvas
	Gaisro signalizacijos mygtukas
	Elektrinis skydelis
	Telefonas
	Pagrindinis evakuacijos kelias
	Atsarginis evakuacijos kelias
	Jūs esate čia (plano vieta)